
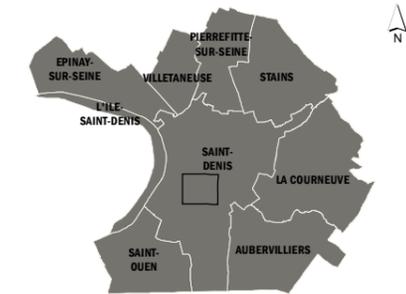


**Aménagement de la rive droite du canal :
Secteur 3**

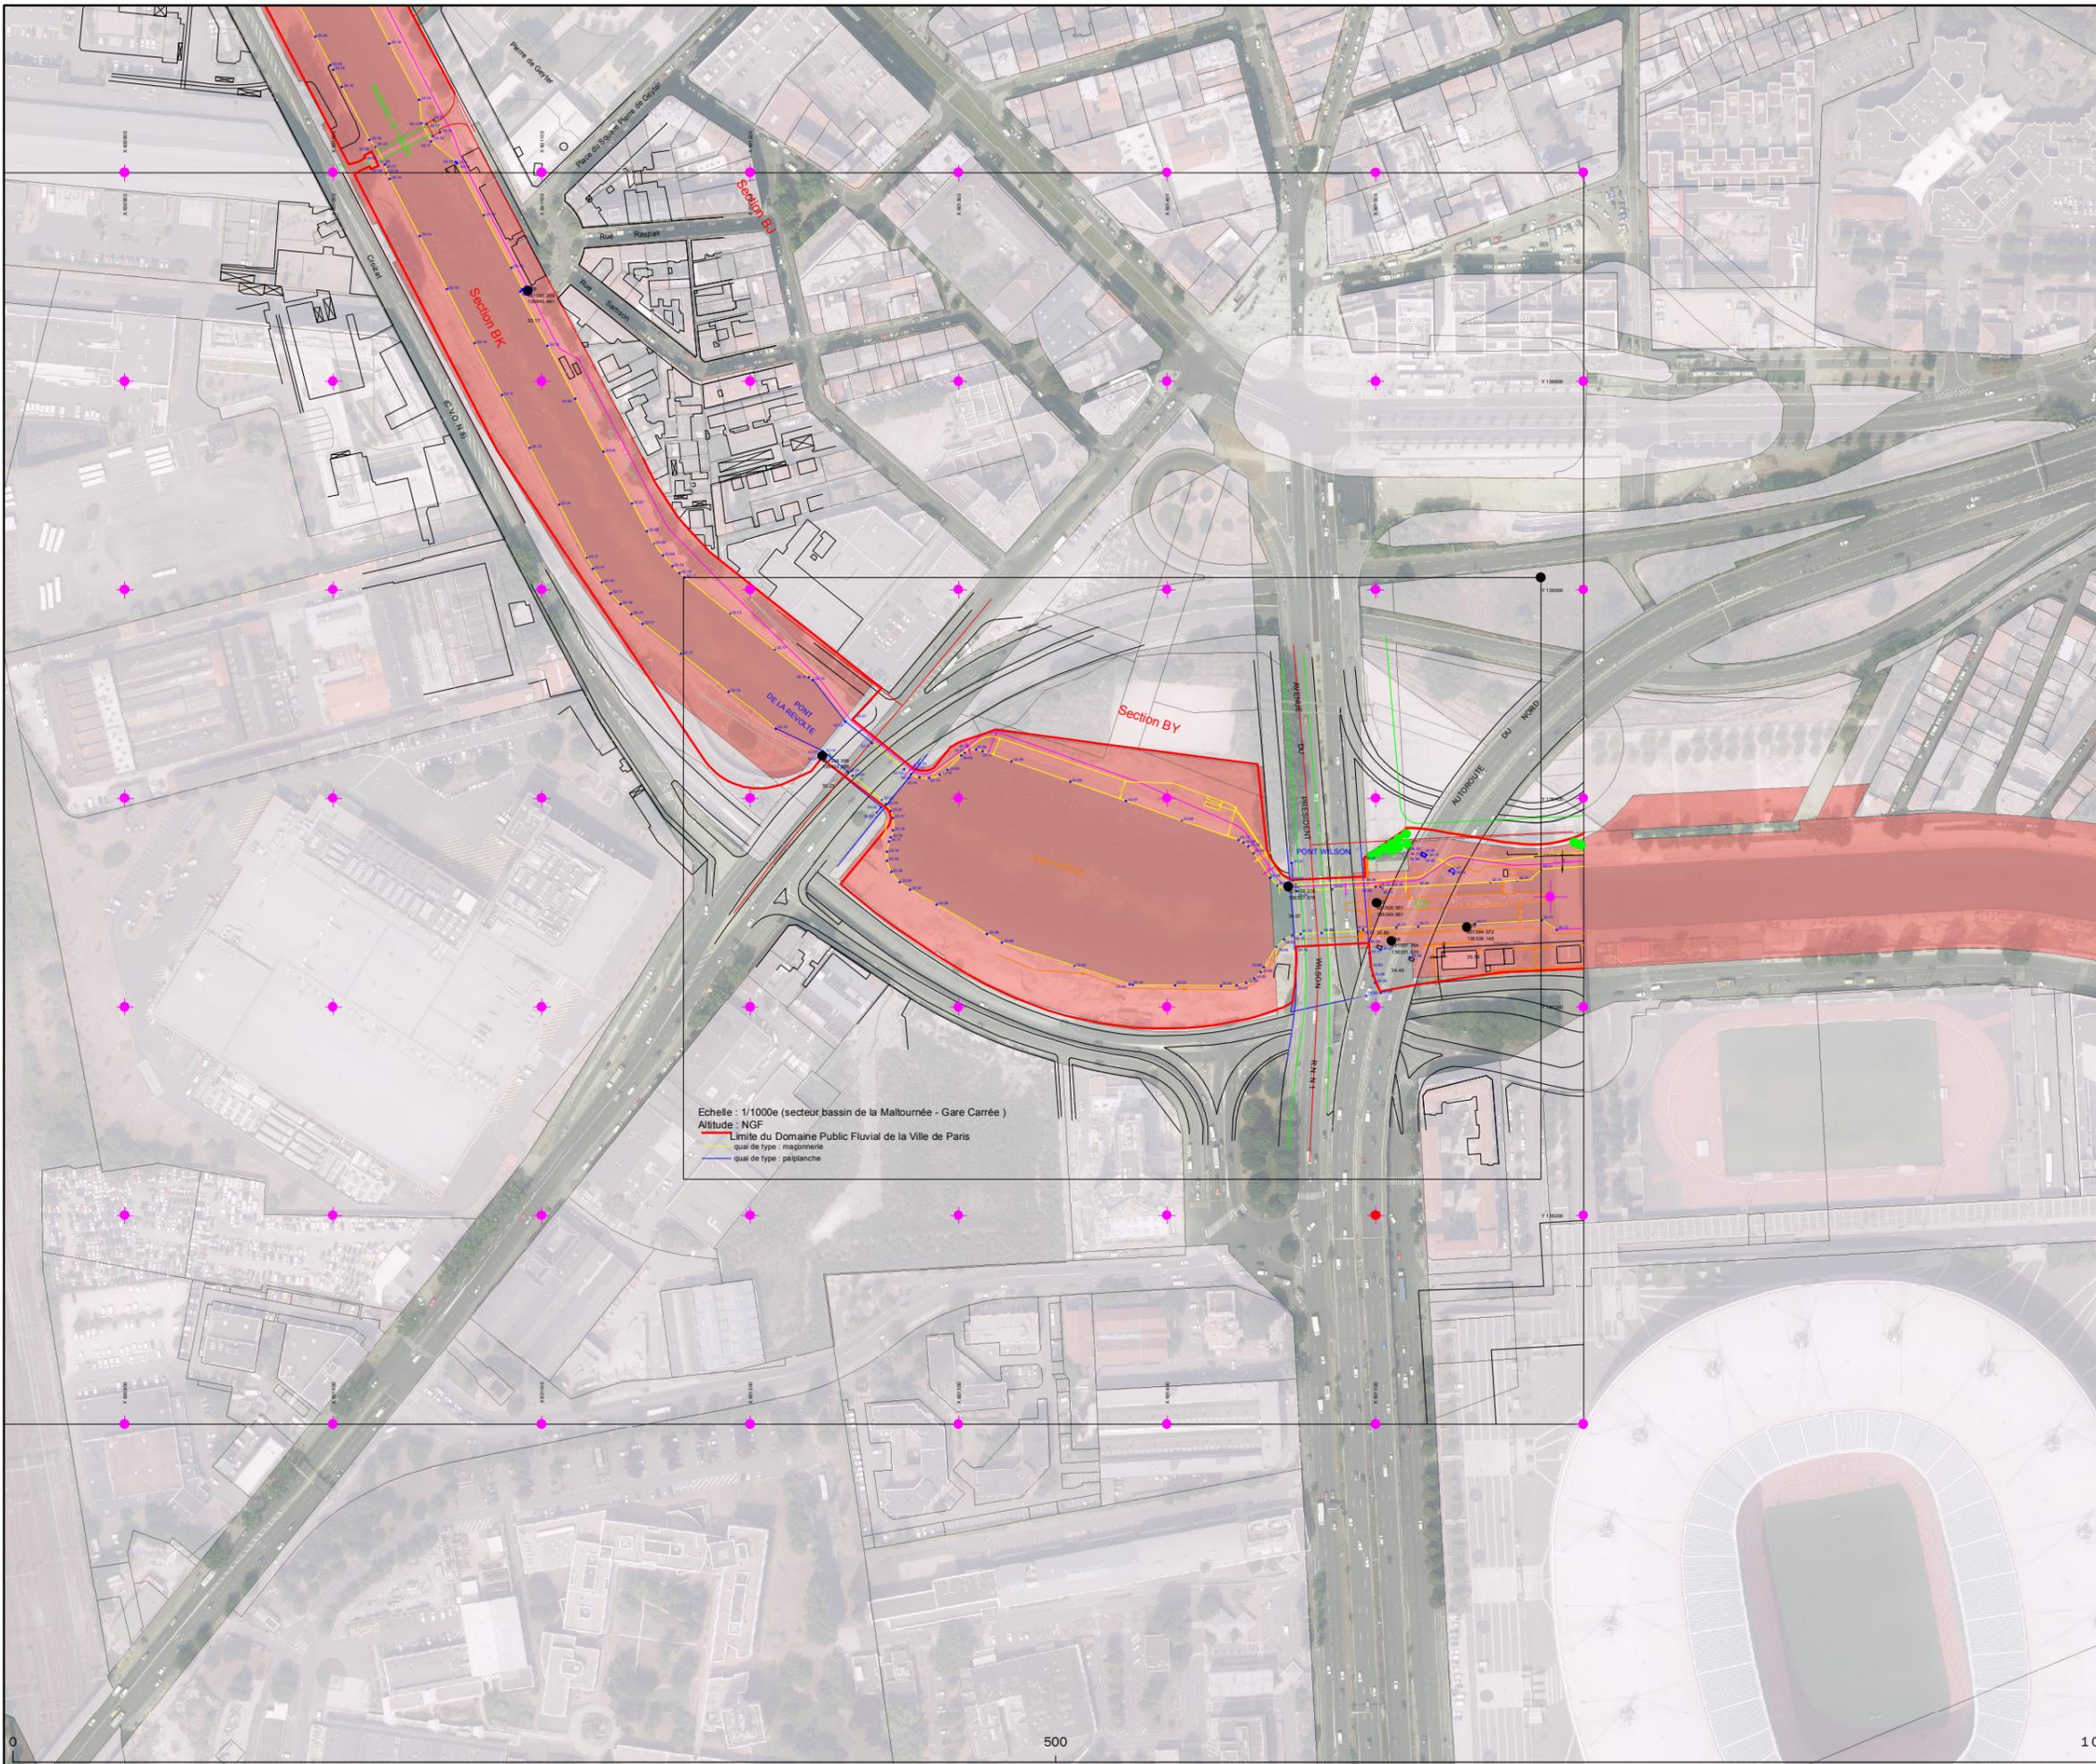

Ind.	Date	Nature de la modif.	Origine

Echelle : 1/3 000°
Date : 07/04/2017 - Date d'édition: 07/04/2017