

SECTEUR 1^A RÉAMÉNAGEMENT DE L'AVENUE LEDRU ROLLIN

Réfection de la voirie et élargissement des trottoirs, création d'une piste cyclable bidirectionnelle, déplacement de la voie bus, végétalisation, installation d'une bordure de séparation entre la gare et la voie de circulation



Maître d'ouvrage : CD93

SECTEUR 1^B RÉAMÉNAGEMENT DE L'AVENUE LEDRU ROLLIN

Réfection de la voirie et des trottoirs, création d'une piste cyclable bidirectionnelle et d'une zone de retournement bus, installation d'une bordure de séparation entre la gare et la voie de circulation, aménagement d'un arrêt de bus pour le 268, relocalisation des places de stationnement



Maître d'ouvrage : CD93

SECTEUR 1^C RÉAMÉNAGEMENT DE L'AVENUE LEDRU ROLLIN

Création d'une voie mixte bus-voitures, d'un alternat bus, d'une traversée piétonne et relocalisation des places de stationnement/livraison



Maître d'ouvrage : CD93

SECTEUR 2 RÉAMÉNAGEMENT DU PARVIS DE L' ANCIEN BÂTIMENT GARE

Réaménagement du parvis, pose d'arceaux vélos, de mobilier urbain et de végétation



Maître d'ouvrage : SNCF Gares et Connexions

PROJETS ANNEXES

SECTEUR 3 RÉORGANISATION DU STATIONNEMENT DÉDIÉ À LA SNCF

Maître d'ouvrage : SNCF Gares et Connexions

SECTEUR 4 AMÉLIORATION DE L'ACCÈS ET DU PASSAGE SOUS-TERRAIN

Maître d'ouvrage : SNCF Gares et Connexions



SECTEUR 10 UN NOUVEL USAGE POUR L'ANCIEN BÂTIMENT GARE


Dédier les espaces libérés dans l'ancien bâtiment gare à de nouvelles activités

Maître d'ouvrage : SNCF Gares et Connexions

SECTEUR 11 RÉSERVE POUR L'AMÉNAGEMENT D'UNE PASSERELLE

Travaux techniques pour permettre la mise en place d'une passerelle piétonne et cycles à l'avenir pour faciliter l'accès au pôle gare.

Maître d'ouvrage : CD93 ou Plaine Commune

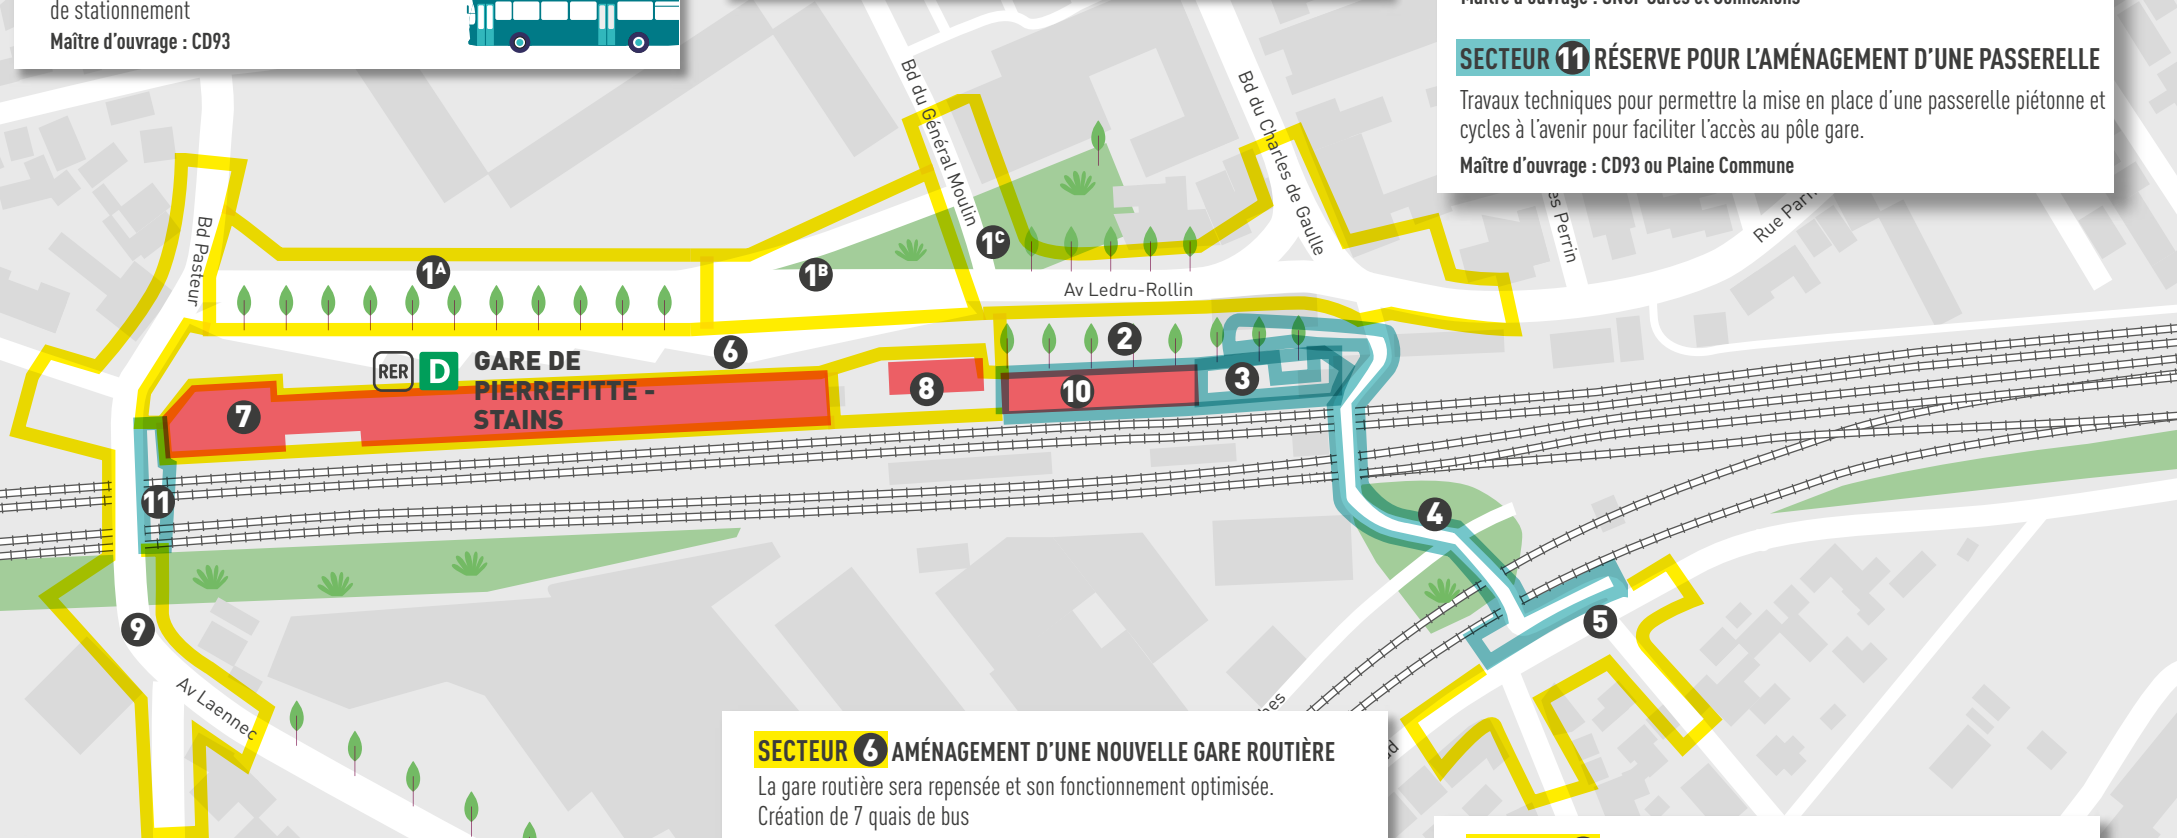

SECTEUR 5 AMÉLIORATION DE L'ACCÈS AU PÔLE GARE DEPUIS STAINS

Pose d'une signalétique visible sur l'entrée du pôle, aménagement d'un parvis, élargissement et réfection des trottoirs, installation de mobilier urbain, d'un parking à vélo sécurisé Île-de-France Mobilités, d'arceaux vélo, aménagement de traversées piétonnes.

Maître d'ouvrage : Plaine Commune pour le parvis, SNCF Gares et Connexions pour le stationnement vélo

SECTEUR 6 AMÉNAGEMENT D'UNE NOUVELLE GARE ROUTIÈRE

La gare routière sera repensée et son fonctionnement optimisée. Création de 7 quais de bus

Maître d'ouvrage : SNCF Gares et Connexions

SECTEUR 7 CONSTRUCTION D'UN NOUVEAU BÂTIMENT VOYAGEURS

Construction d'un nouveau bâtiment gare regroupant des services aux voyageurs : guichets Transilien, parking vélo Île-de-France Mobilités, commerces et un sanitaire automatique.

Maître d'ouvrage : SNCF Gares et Connexions

SECTEUR 8 UN NOUVEL ACCÈS ET EMBELLISSEMENT DU POSTE D'AIGILLAGE

Maître d'ouvrage : SNCF Gares et Connexions

SECTEUR 9 RÉAMÉNAGEMENT DES CARREFOURS AVENUE LAENNEC

Simplification du fonctionnement et sécurisation des traversées piétonnes.

Maître d'ouvrage : CD93