



plaine commune
GRAND PARIS
COMMUNAUTÉ D'AGGLOMÉRATION
 AUBERVILLIERS | ÉPINAY-SUR-SEINE | L'ÎLE-SAINT-DENIS | LA COURNEUVE
 PIERREFFITE-SUR-SEINE | SAINT-DENIS | SAINT-OUEN | STAINS | VILLETANEUVE
 21, avenue Jules-Rimet | 93218 SAINT-DENIS CEDEX


DÉPARTEMENT DES SERVICES TECHNIQUES
DIRECTION DES BÂTIMENTS ET DE LA LOGISTIQUE
SERVICE BÂTIMENTS

PLAN DU RDC
Bâtiment Le Mondial
Rez-de-chaussée

Zonage Directions Plaine Commune

DIRCOM / Service Courriers

DGST / Direction des Bâtiments et de la Logistique

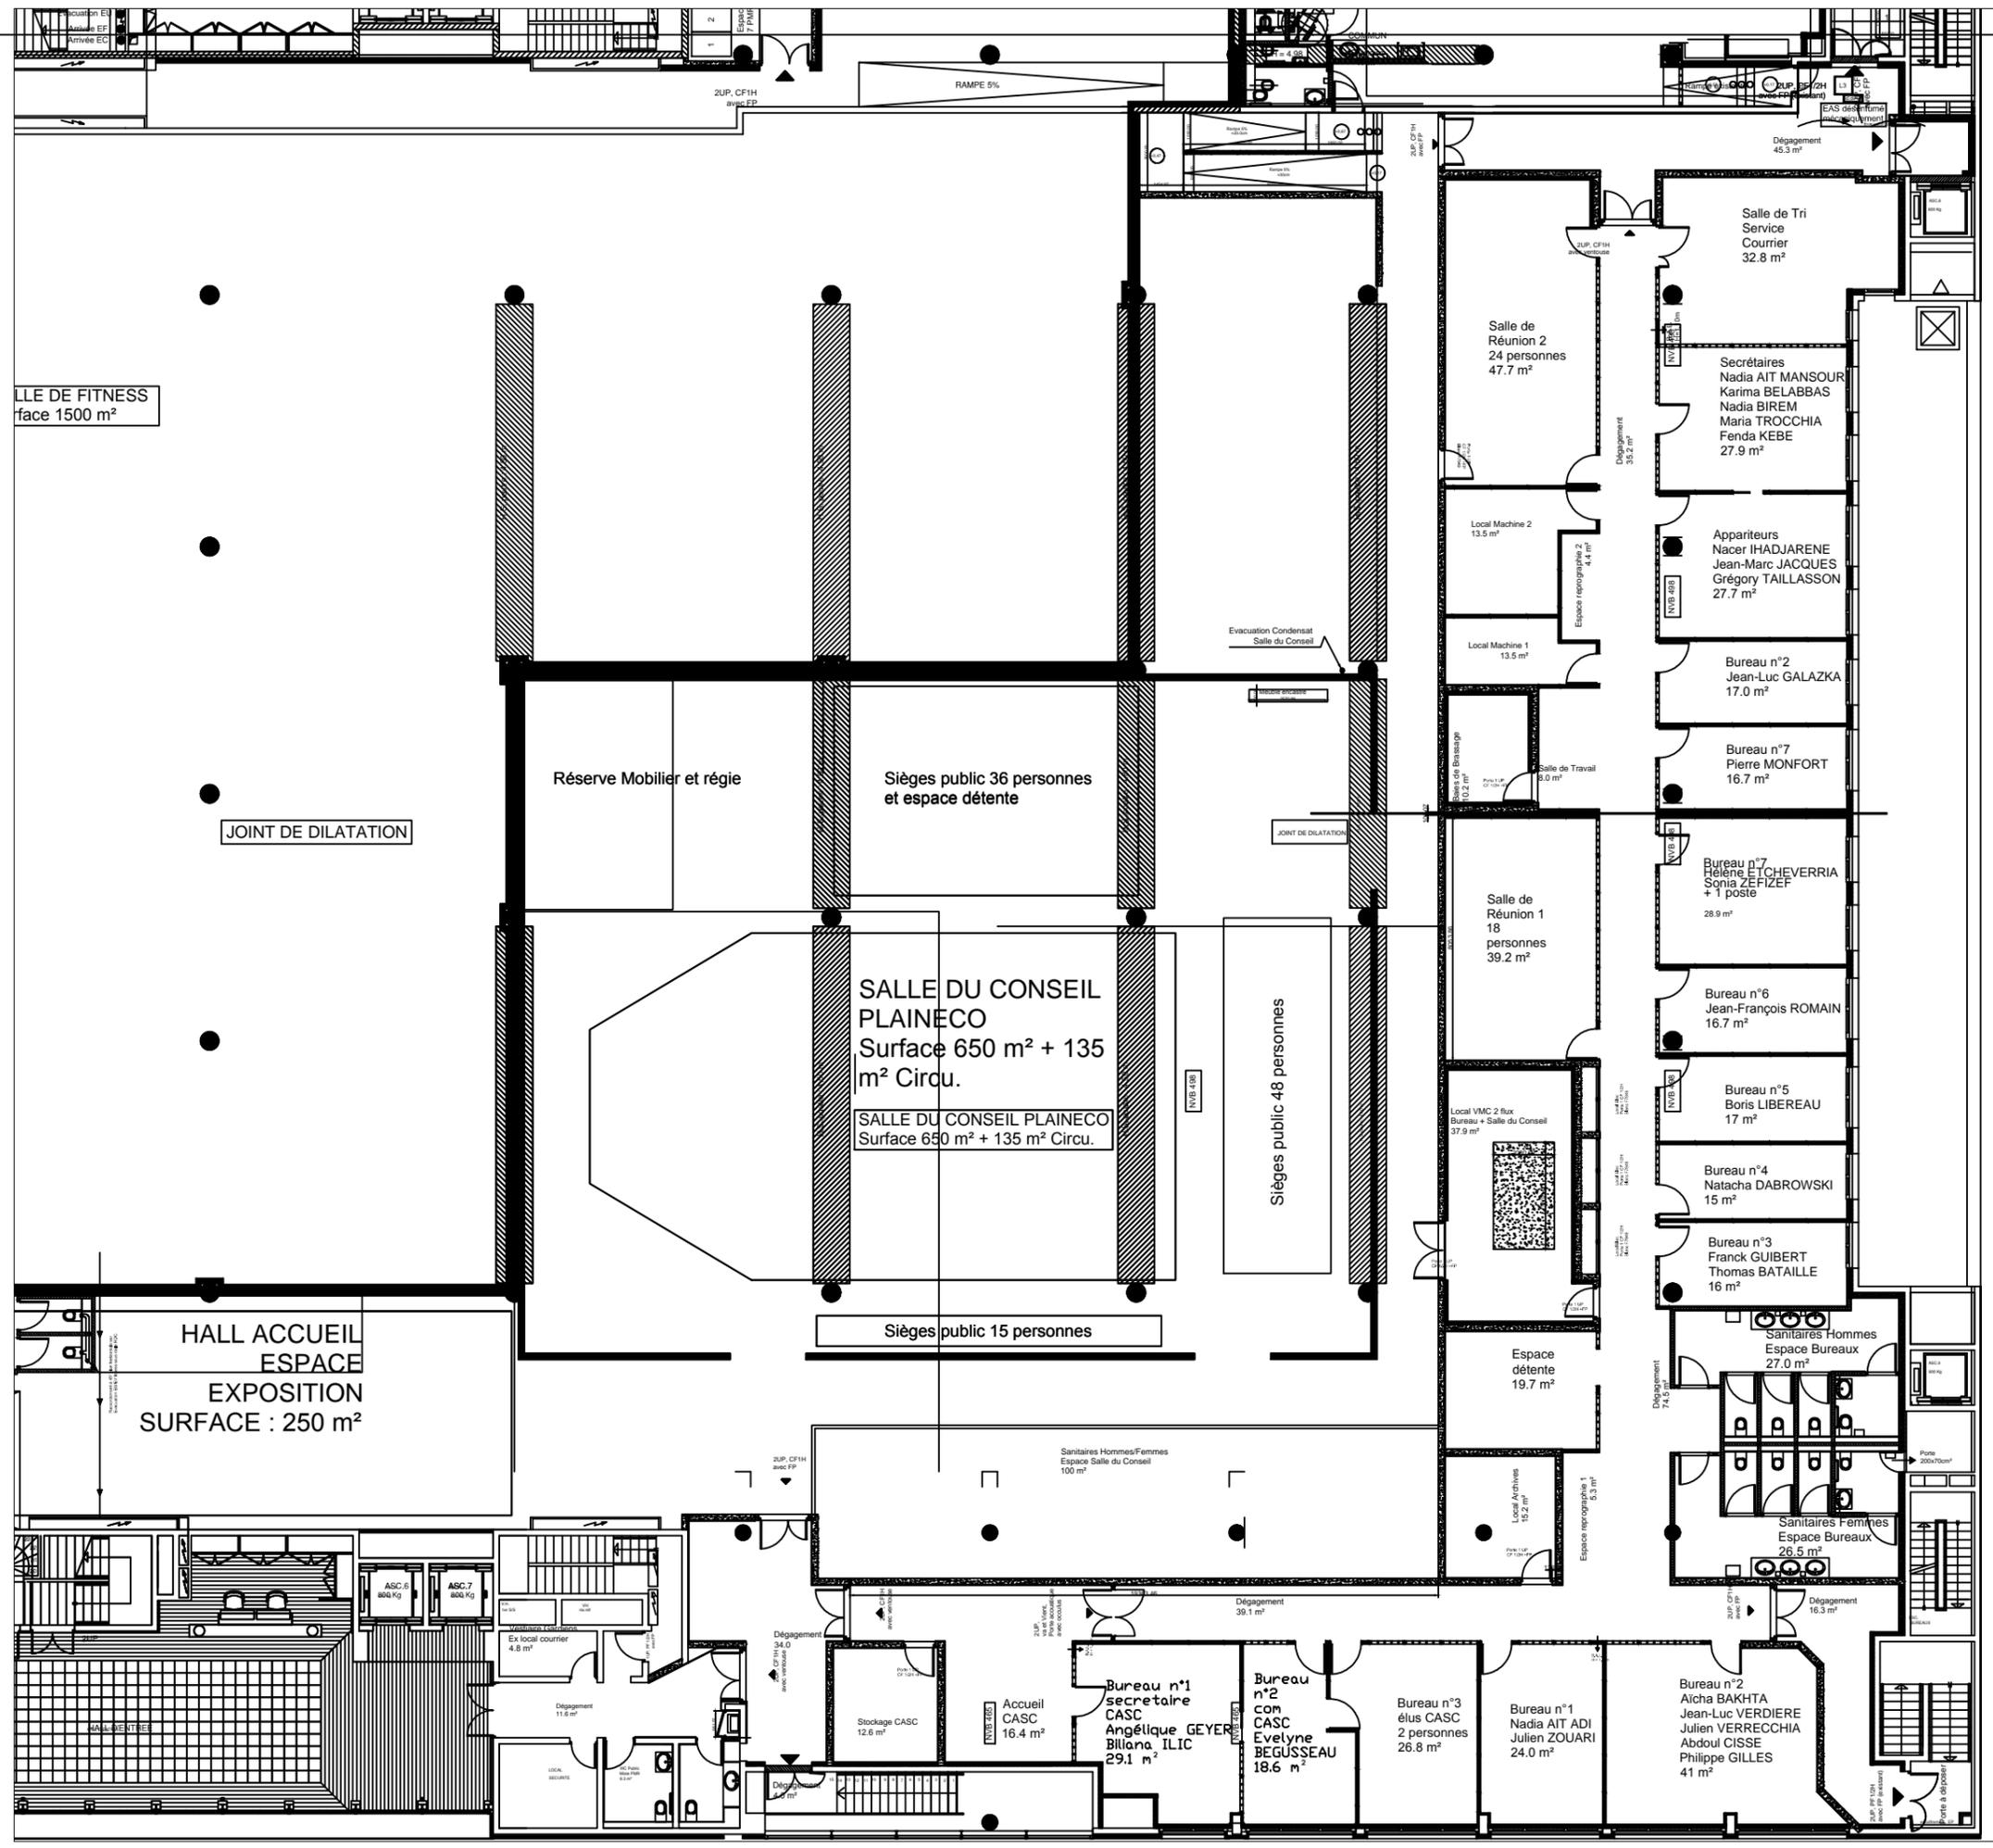

| Ind. | Date | Nature de la modif. | Origine |
|------|----------|---------------------|---------|
| D | 25/10/17 | MODIF NOMS | PG |
| C | 05/07/17 | ORG juin 2017 | PG |
| B | 04/04/16 | Modifs Noms | PG |
| A | 30/12/14 | Plan de base | PG |

N° du plan: 14007 indice: A

Echelle:

Date: 30/12/14

DÉPARTEMENT DES SERVICES TECHNIQUES
DIRECTION DES BÂTIMENTS ET DE LA LOGISTIQUE
SERVICE BÂTIMENT

Dessinateur: PHG
 N° du fichier info. N° DBL14007