


RÉSEAUX D'EAU POTABLE COMMUNE DE SAINT-DENIS

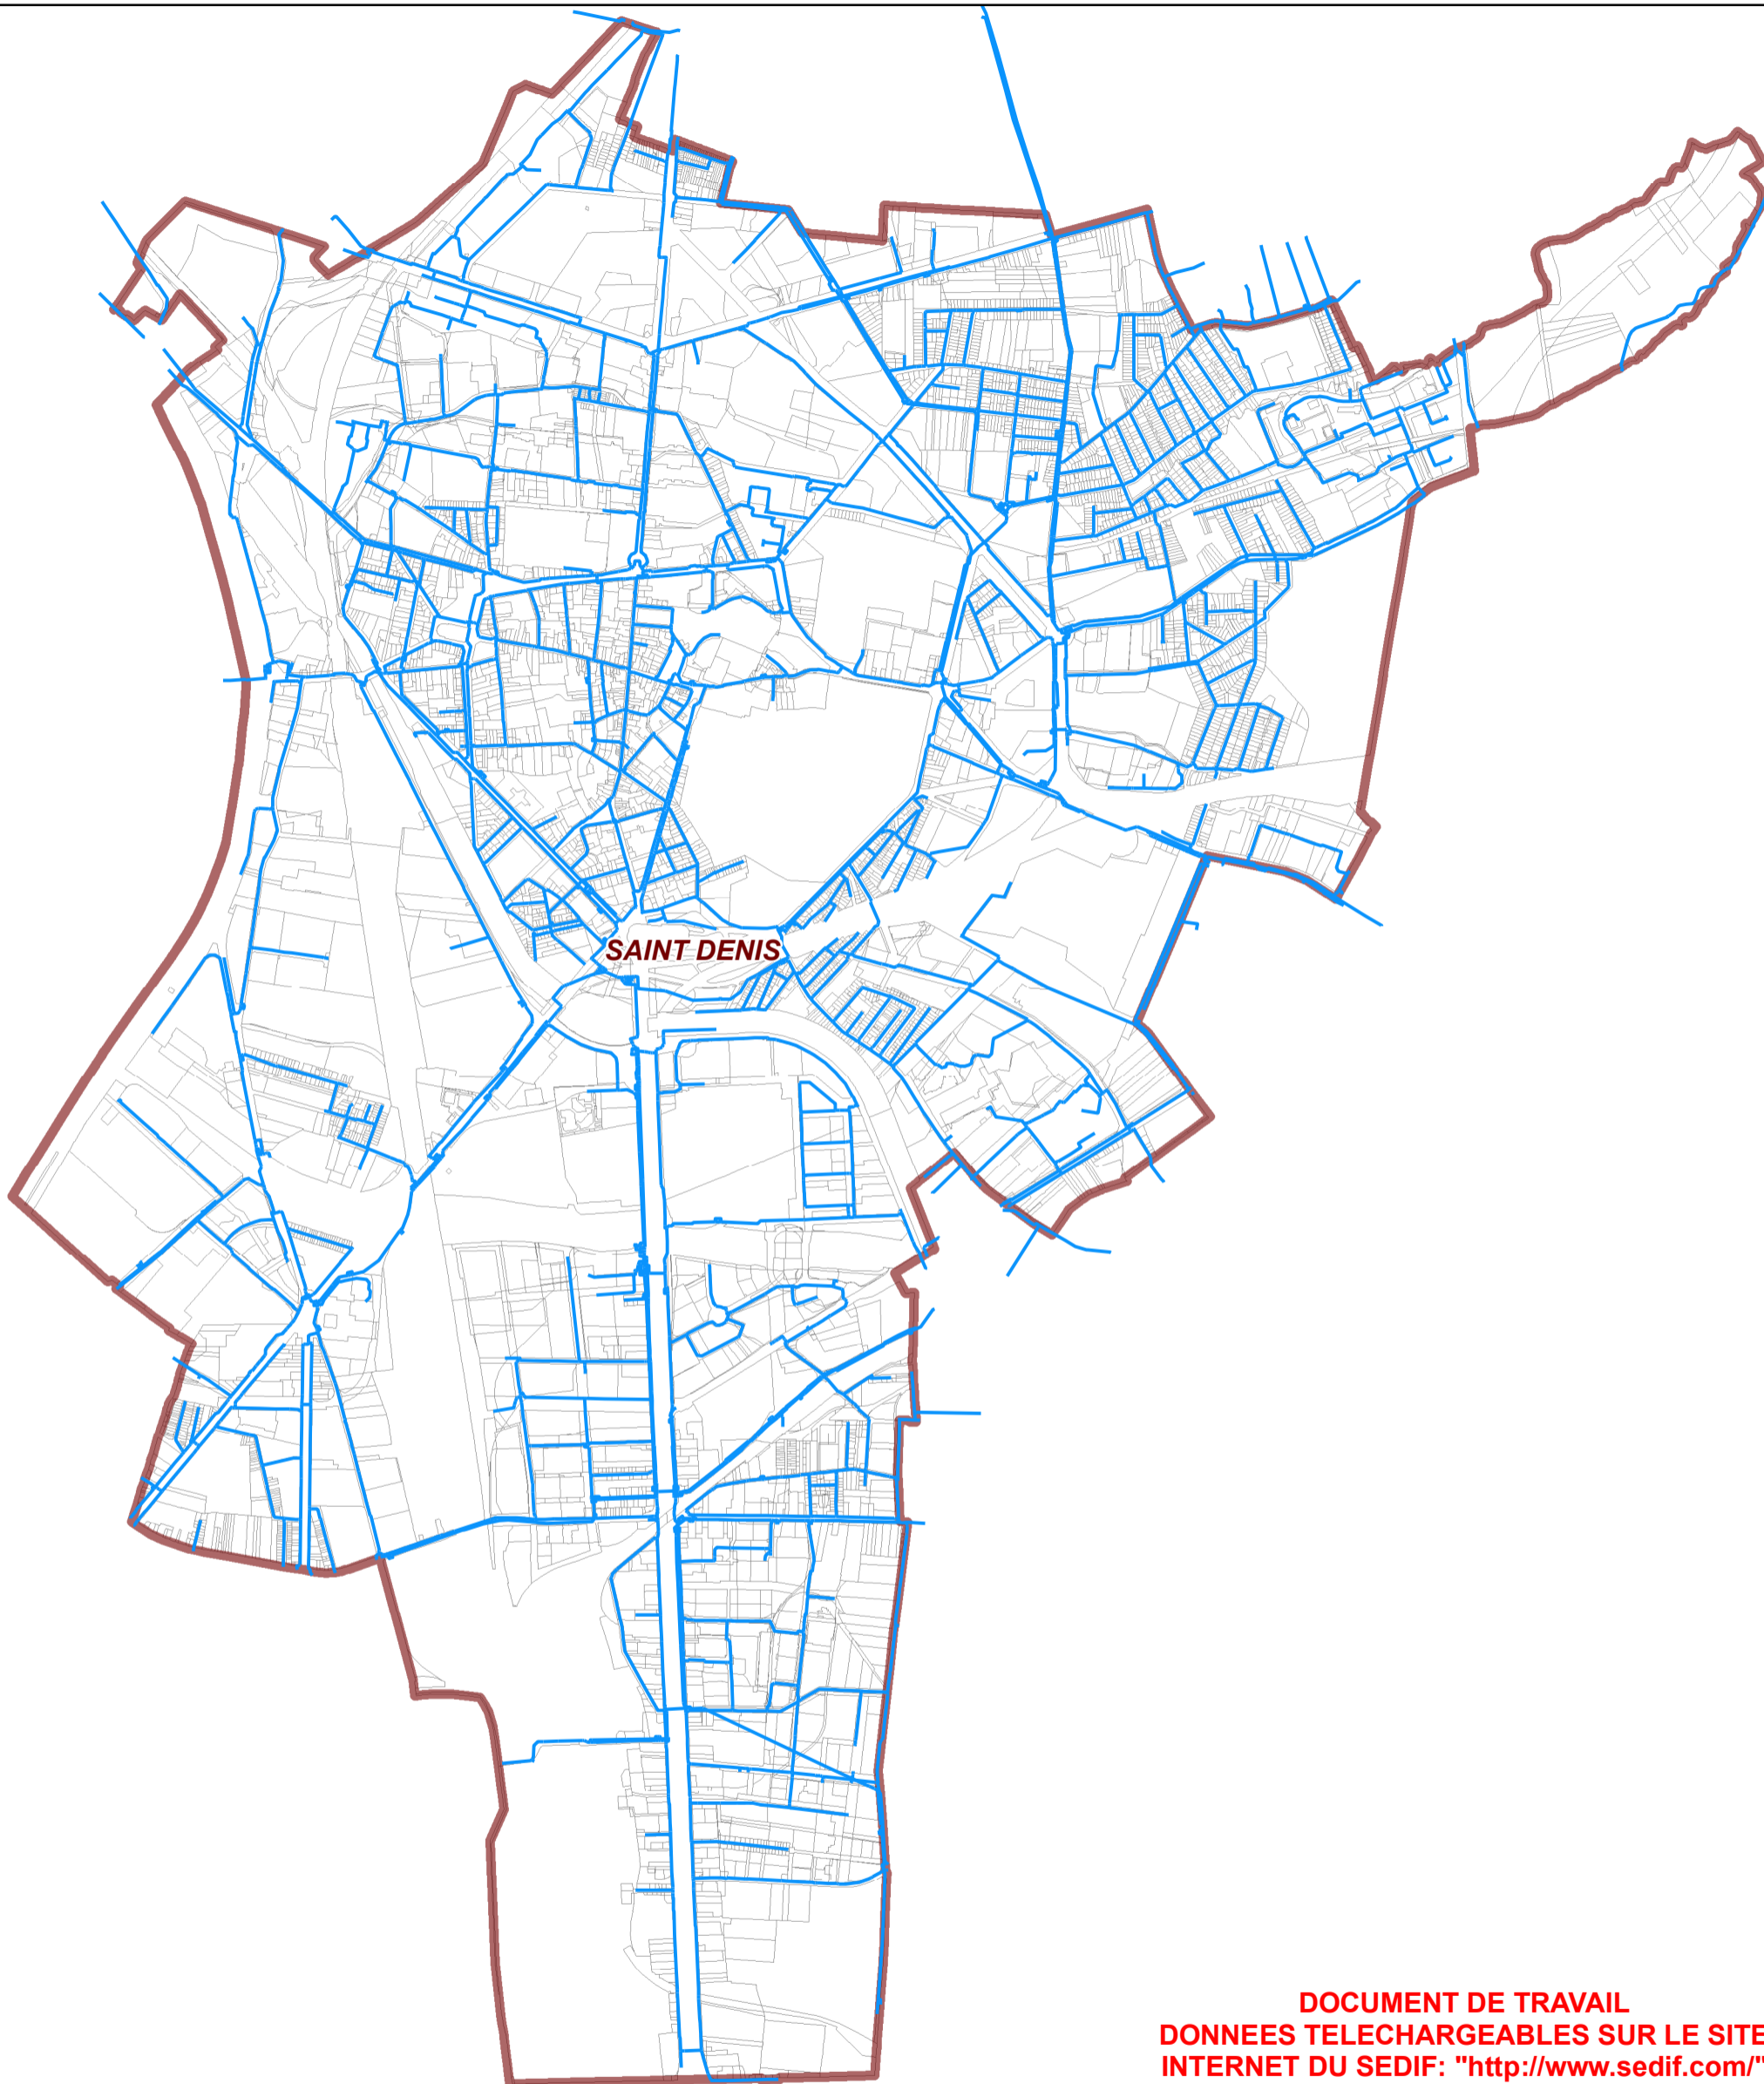

DOCUMENT DE TRAVAIL
DONNEES TELECHARGEABLES SUR LE SITE
INTERNET DU SEDIF: "<http://www.sedif.com/>"




Suivi du dossier :
DÉPARTEMENT DEV. URBAIN ET SOCIAL
UT SAINT-DENIS URBANISME
DROIT DES SOLS

Conception
DÉPARTEMENT DES SERVICES TECHNIQUES
DIRECTION DE L'ASSAINISSEMENT ET DE L'EAU
PÔLE ASSISTANCE TECHNIQUE

Réseau d'eau potable

— Canalisation principale

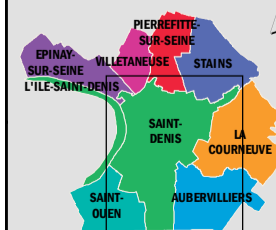

PÔLE SIG DU BUREAU D'ÉTUDE

Dessinateur : DCN
 Date : 27/06/2013
 Echelle : 1/18 000^e
 Numéro de plan : 01-01
 N° de fichier info : 1317801