


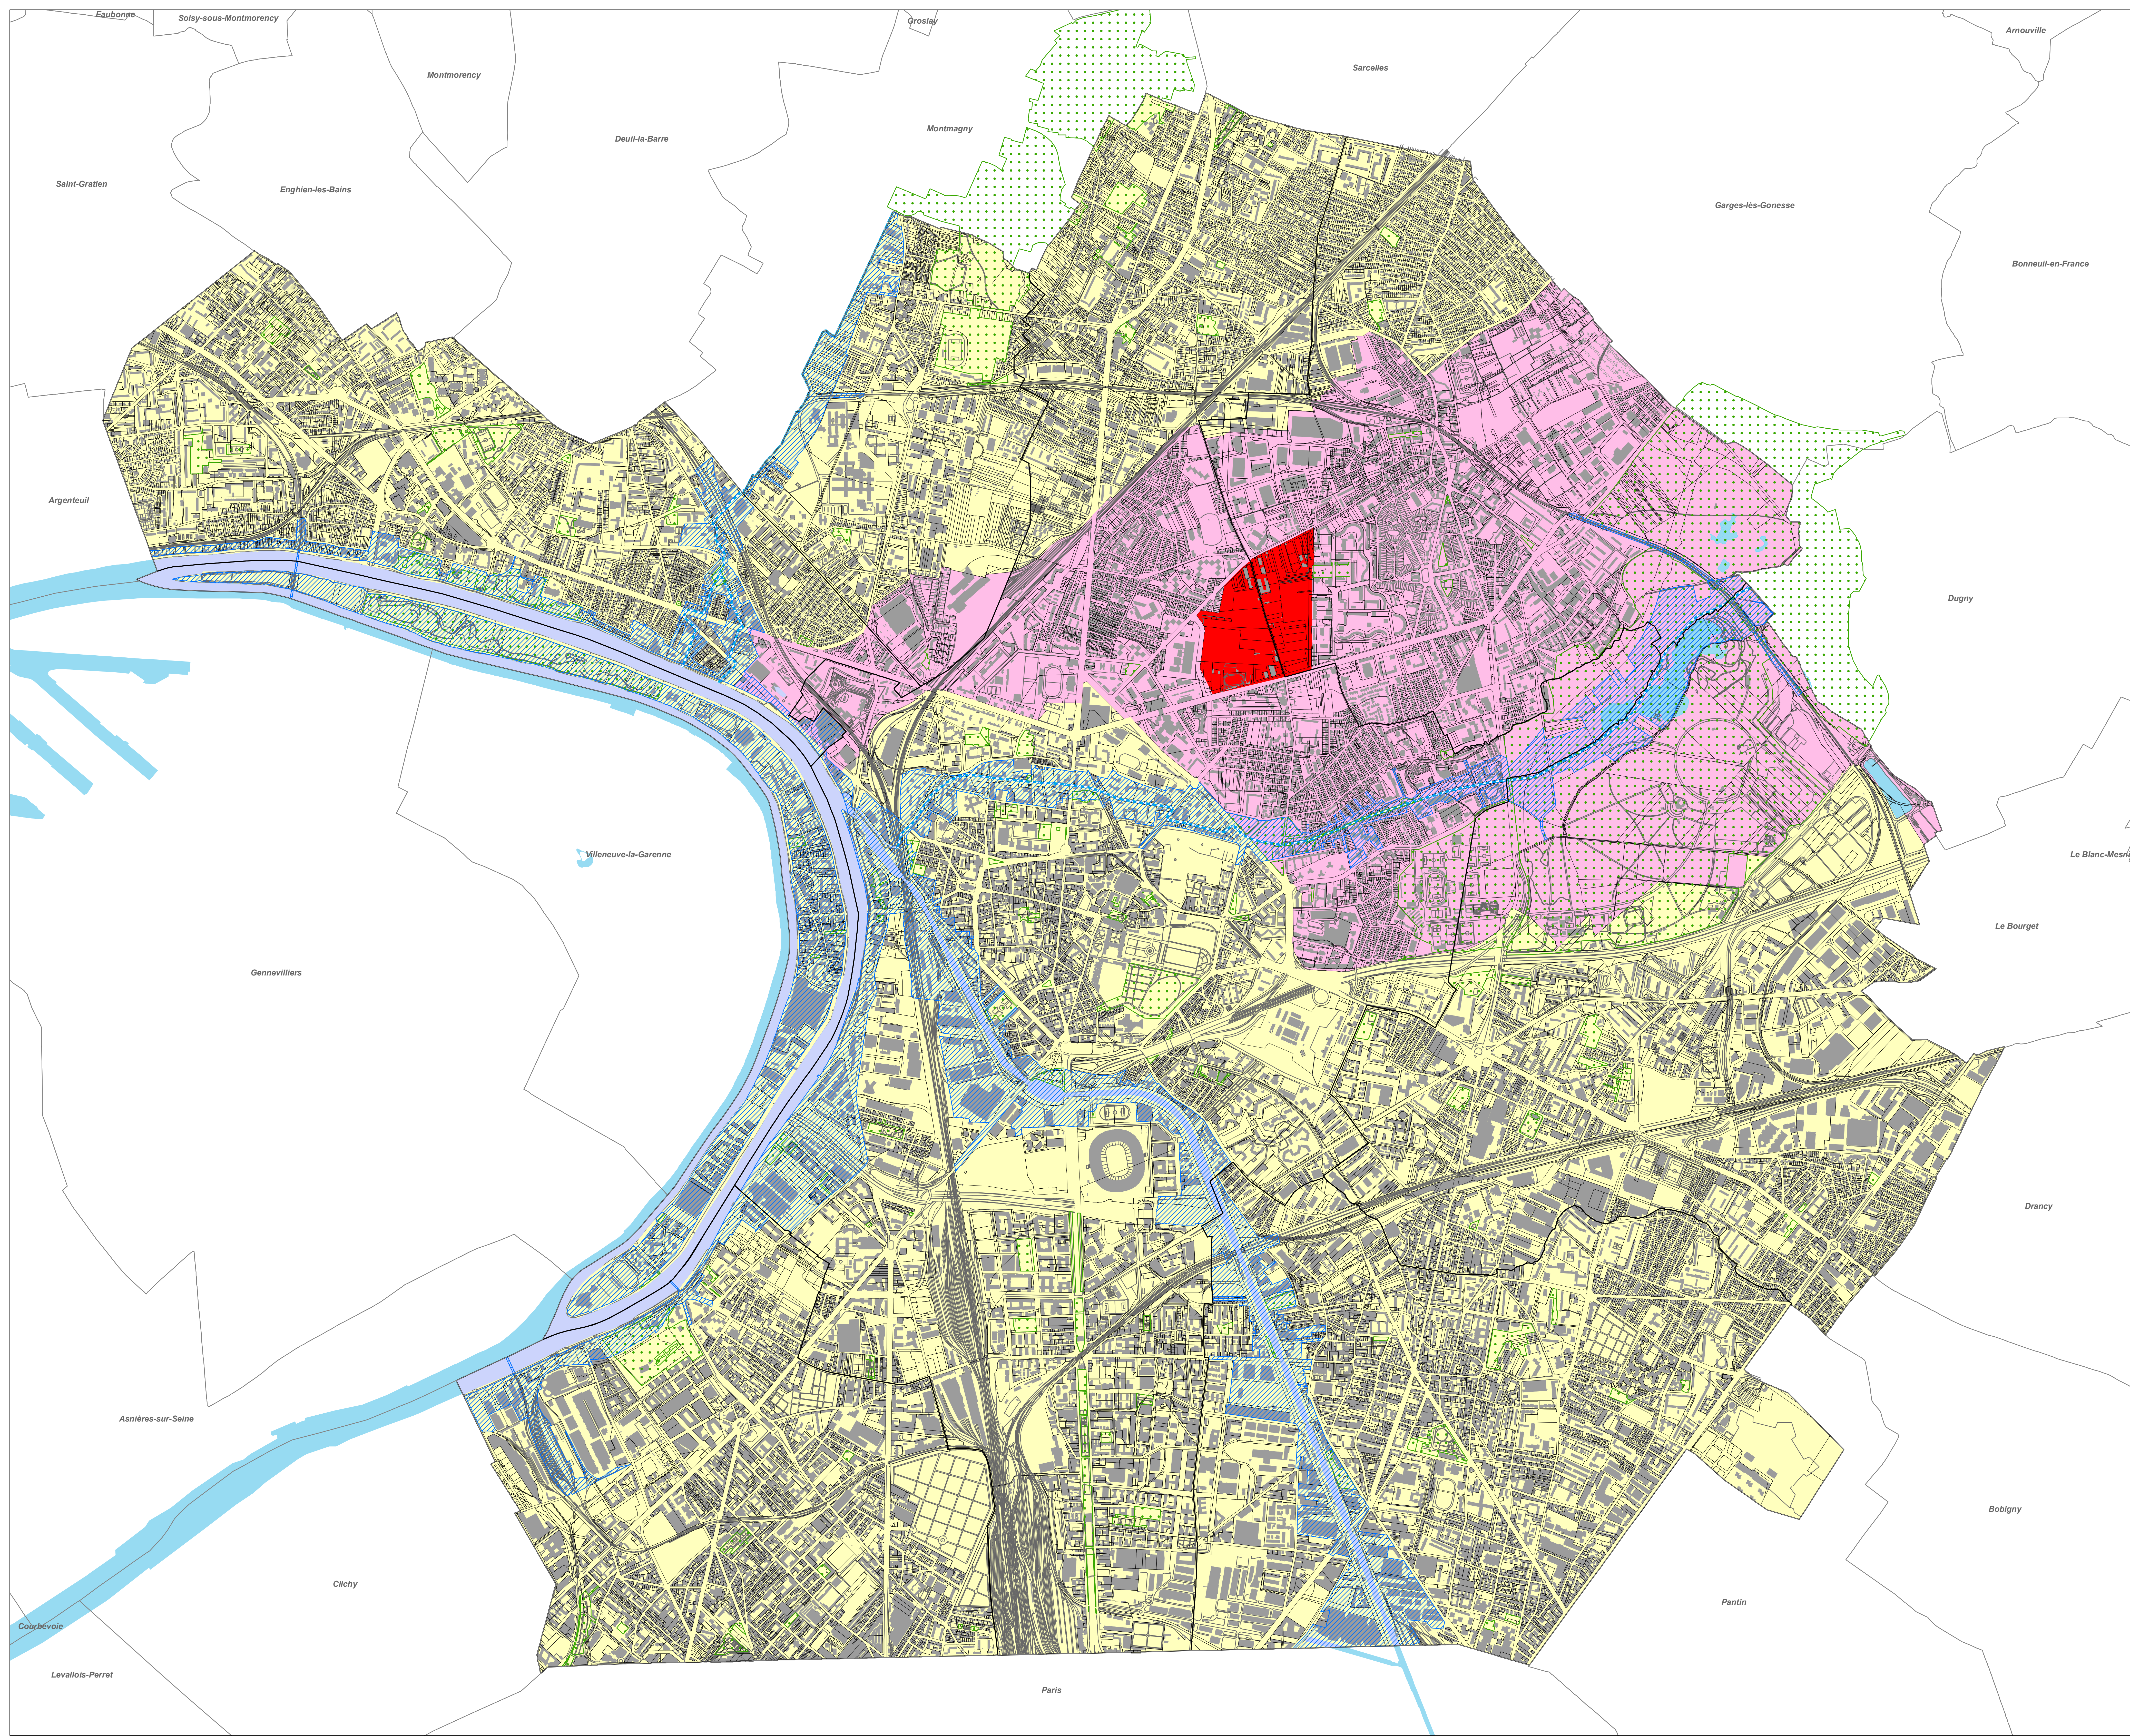


4-2-5

Plan
zonage pluvial

- Légende
- Prescription de gestion des eaux pluviales
- Abattement total de la pluie 8 mm et gestion à la parcelle de la pluie décennale avec rejet à débit limité de 1 l/s/ha
- Abattement total de la pluie 8 mm et gestion à la parcelle de la pluie décennale avec rejet à débit limité de 7 l/s/ha
- Abattement total de la pluie 8 mm et gestion à la parcelle de la pluie décennale avec rejet à débit limité de 10 l/s/ha
- Parcs et jardins: Abattement total des pluies décennales
- Trame bleue: Abattement total des pluies décennales, recherché et plantation des ouvrages de gestion des eaux pluviales en lien avec la trame bleue

- Hydrographie
- Cours d'eau à ciel ouvert
- Cours d'eau enterré
- Plan d'eau

- Eléments de contexte:
- Limite communale
- Limite parcellaire
- Bâti

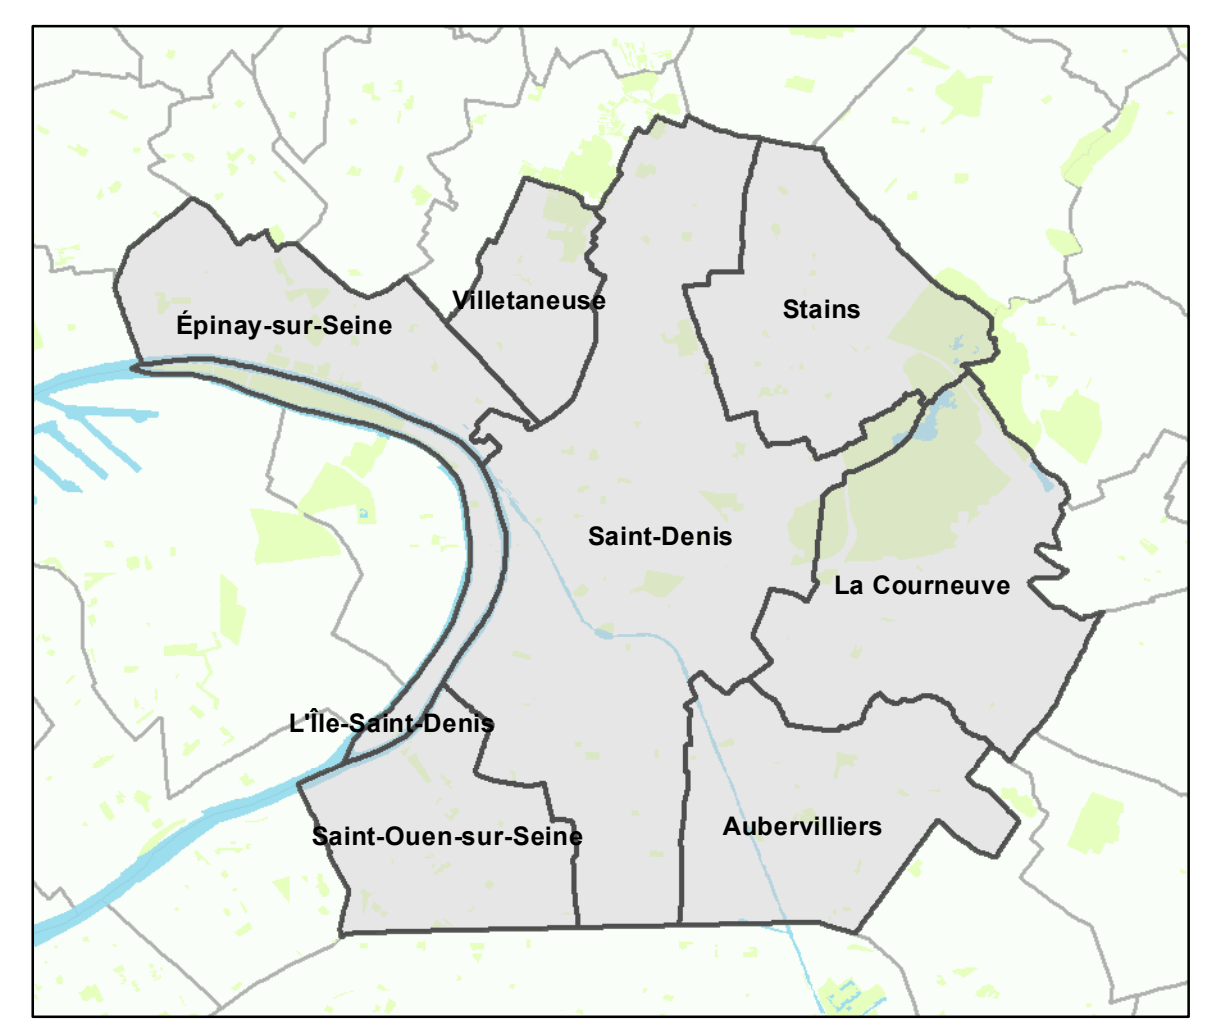

Dossier d'approbation - Conseil deTerritoire du 25 février 2020

Mis en compatibilité par délibération du Conseil de Territoire le 13 octobre 2020 (MECDU Village Olympique).
Mis en compatibilité par arrêté préfectoral du 9 novembre 2021 déclarant d'intérêt général le projet de site unique du ministère de l'intérieur valant mise en compatibilité du document d'urbanisme de plaine commune (MECDU PSU St Ouen).
Mis en compatibilité par arrêté inter-préfectoral du 2 décembre 2021 portant modification de la déclaration d'utilité publique relative aux travaux nécessaires à la réalisation de la ligne 16 Est.
Mis en compatibilité par arrêté préfectoral du 14 mars 2022 déclarant d'utilité publique le projet de réalisation du campus hospitalo-universitaire Grand Paris Nord « CHUGPM » et emportant mise en compatibilité du document d'urbanisme intercommunal (PLU) de l'établissement public territorial Plaine Commune (MECDU CHUGPM).
Modifié par délibération du Conseil de Territoire en date du 29 mars 2022 (Modification n°1).
Mis en compatibilité par décret du Conseil d'Etat en date du 30 mars 2022 modifiant le décret n°2016-1866 du 21 novembre 2016 déclarant d'utilité publique et urgents les travaux nécessaires à la réalisation du tronçon de métro automatique du réseau de transport public du Grand Paris reliant les gares de Pont-de-Sèvres et de Saint-Denis Pleyel, dans les départements des Hauts-de-Seine et de Seine-Saint-Denis et emportant mise en compatibilité des documents d'urbanisme des communes de Bois-Colombes, Courbevois, Gennevilliers, Nanterre, Rueil-Malmaison, Saint-Cloud et Suresnes et de l'établissement public territorial Plaine Commune (MECDU ligne 16 Ouest).
Mise à Jour N°2 des annexes par arrêté du Président de l'EPT Plaine Commune du 16 août 2022.
Modifié par délibération du Conseil de Territoire en date du 11 avril 2023 (Modification n°3).
Mise à Jour N°3 des annexes par arrêté du Président de l'EPT Plaine Commune du 16 mai 2023.
Mis en compatibilité par délibération du Conseil de Territoire du 27 juin 2023 déclarant d'intérêt général le projet de la Tony Parker Academy et emportant mise en compatibilité du P.L.U.
Modifié par délibération du Conseil de Territoire en date du 19 septembre 2023 (modification simplifiée n°1).
Mise à Jour N°4 des annexes par arrêté du Président de l'EPT Plaine Commune du 19 décembre 2023.
Mis en compatibilité par arrêté préfectoral du 2 janvier 2024 approuvant la déclaration de projet emportant la mise en compatibilité du plan local d'urbanisme intercommunal de l'établissement public territorial de Plaine Commune pour l'extension des Archives nationales à Pierrefitte-sur-Seine.
Modifié par délibération du Conseil de Territoire en date du 25 juin 2024 (Modification n°4).